


Bijlage 1 bij de Verordening op de heffing en invordering van reclamebelastingen 2027.

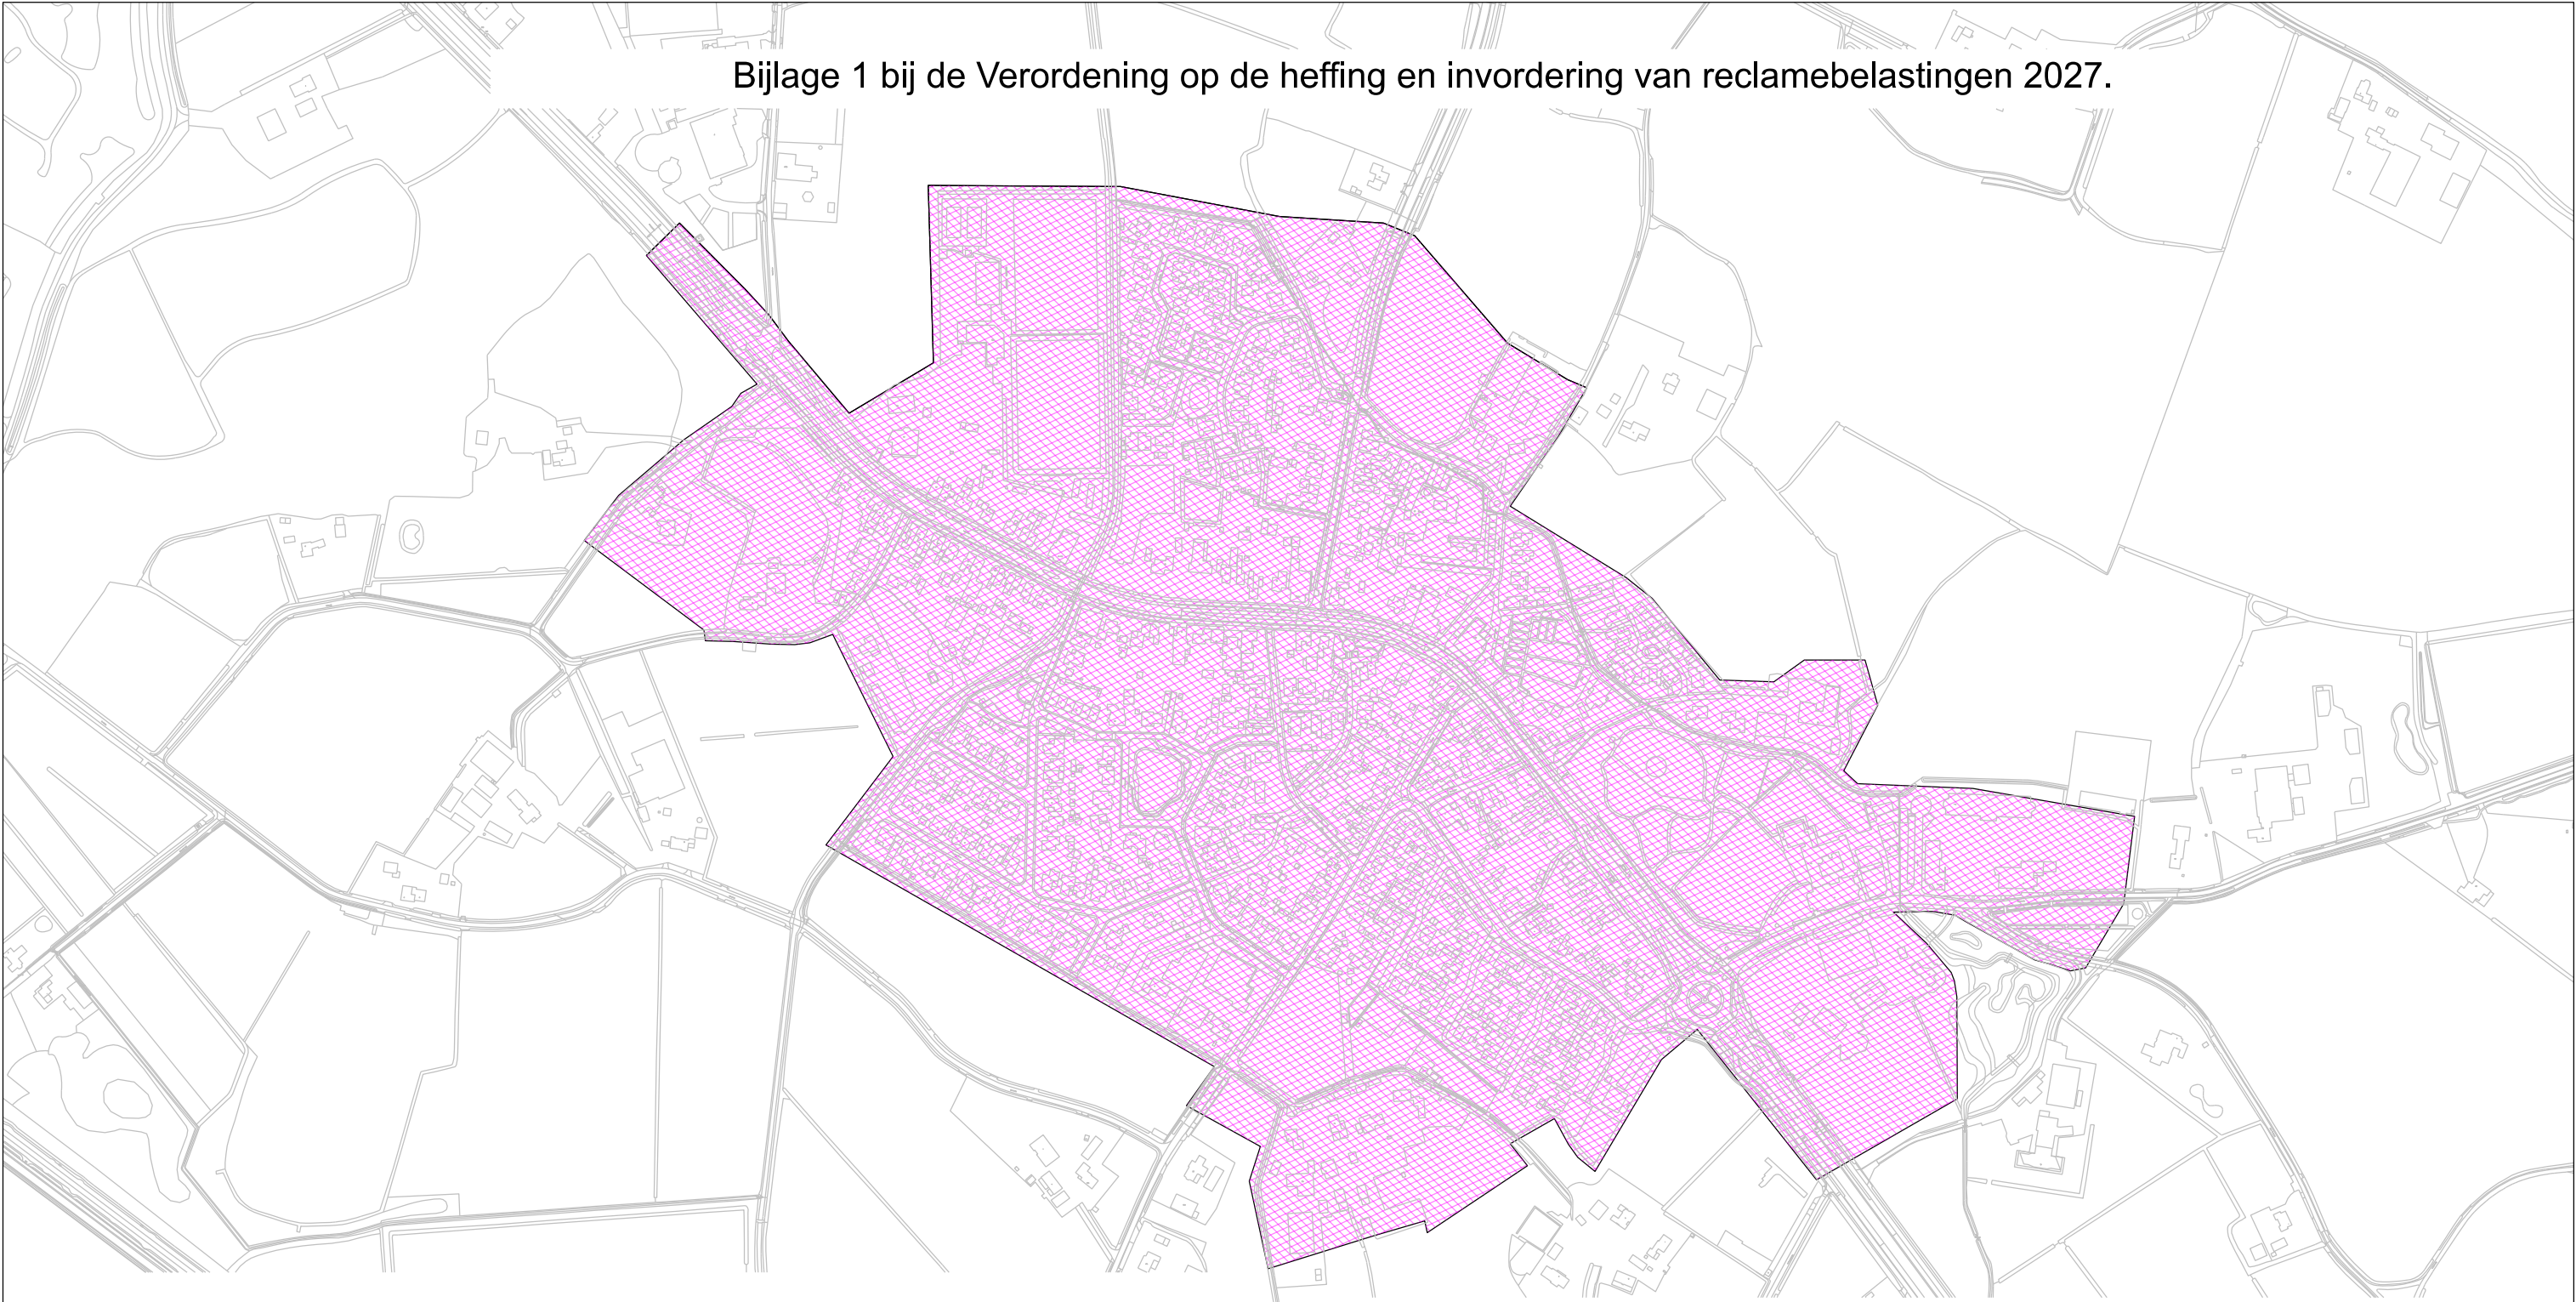

Deze bijlage geldt als visuele indicatie
Bij onduidelijkheden zie overige bijlagen voor leidende tariefstelling
Huisnummering is bedoeld om de grenzen aan te geven.
Tenzij anders vermeldt, geldt de afbakening voor de even en oneven zijden van de straat.
Begrenzing aanloopstraten Zenderen:
- Hertmerweg t/m 42
- Lidwinaweg t/m 42
- Brakeweg t/m 1
- Albergerweg t/m 15
- Hoofdstraat
- Prinsenweg t/m 9
- Bouwmanslaan t/m 22
- Zenderensestraat 16

Project

Reclamebelasting Zenderen 2027

Onderdeel			
Belasting			
Formaat		Tekenaar	Datum
A3		JG	29-05-2026
Schaal		Documenttype	
-		Tekening	
Tekeningnummer		Bestandsnaam	
-		Data\Projecten\CivieleTechniek\dgn\Planrealisatie\Reclamebelasting\Reclamebelasting Zenderen 2022.dgn	
Blad		GEMEENTE BORNE	
1	Aantal		
1			
Documentstatus		 GEMEENTE BORNE	
Concept			