N.B. Alle getallen (hoogtes, lengtes, hellinghoeken) zijn indicatief.
Het definitieve ontwerp kan afwijken.

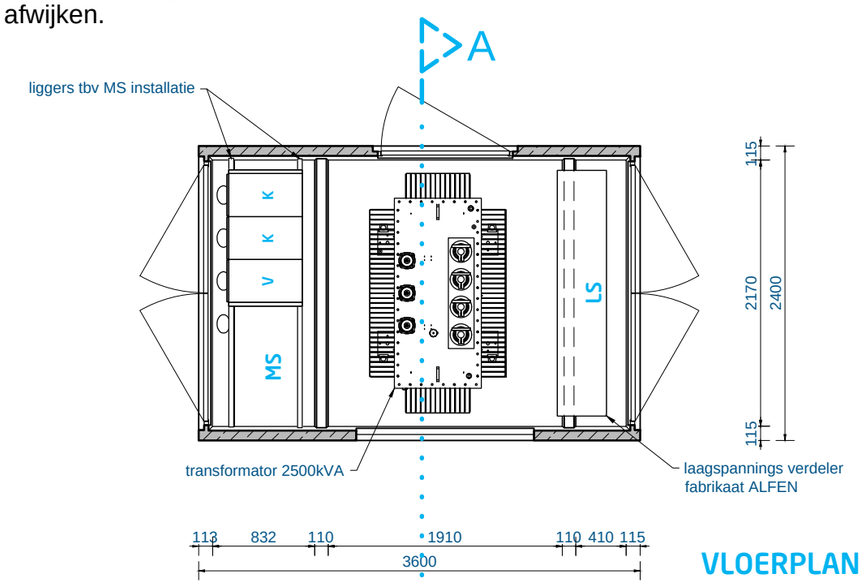

VLOERPLAN

AFMETINGEN

Huis	uitwendig:	3600	x 2400 mm
	inwendig:	832	x 2170 mm
		1910	x 2170 mm
		410	x 2170 mm
Kelder	uitwendig:	3600	x 2400 mm

HOOGTE

Huis	uitwendig:	2960 mm
	inwendig:	2690 mm

Bebouwd oppervlak 8,64m²

GEWICHTEN

Huis met dak: 11,9 ton (dak 2,8 ton)

Totaal gewicht:
Totaal: 22,6 ton t.b.v. fundatiebelasting incl veiligheden

Bij funderen op staal grondspanning max. = 2,8 N/cm²

VOORZIENINGEN

- deur voorzien van deuruitzetter, waarschuwingsplaat en handgreep

OVERIGE AFMETINGEN

Dagmaat deur : 2065 x 1600 mm (2x) / 1510 x 1030 mm
Deur en rooster uit staal

STANDAARD AFWERKING UITWENDIG

Wanden huis:	kunstharsemulsie Aquadur kleur RAL 7032 (kiezelgrijs)
Dak:	elastische waterdichte epoxycoating randkleur RAL 7016 (antacietgrijs)
Deuren en roosters:	kleur RAL 7032 (kiezelgrijs)

STANDAARD AFWERKING INWENDIG

Wanden huis en dak	witte veegvaste verf
Vloer:	geen

GEWAPEND BETON

Betonstaal: netten: B500A staven: B500B (NEN-EN 10080:2005)

Huis + dak
buitenzijde: beton sterkte C35/45
milieuklasses wanden en dak: XC4 en XF1
milieuklasse vloer: XC1
binnenzijde: beton sterkte C35/45
milieuklasse wanden, dak en vloer: XC1

Kelder
buitenzijde: beton sterkte C35/45
milieuklasses wanden: XC4 en XF1
milieuklasses vloer: XC2 en XF1
binnenzijde: beton sterkte C35/45 (NEN-EN 206-1)
milieuklasses wanden en vloer: XC1

alle sterkten en klasses volgens NEN-EN 206-1

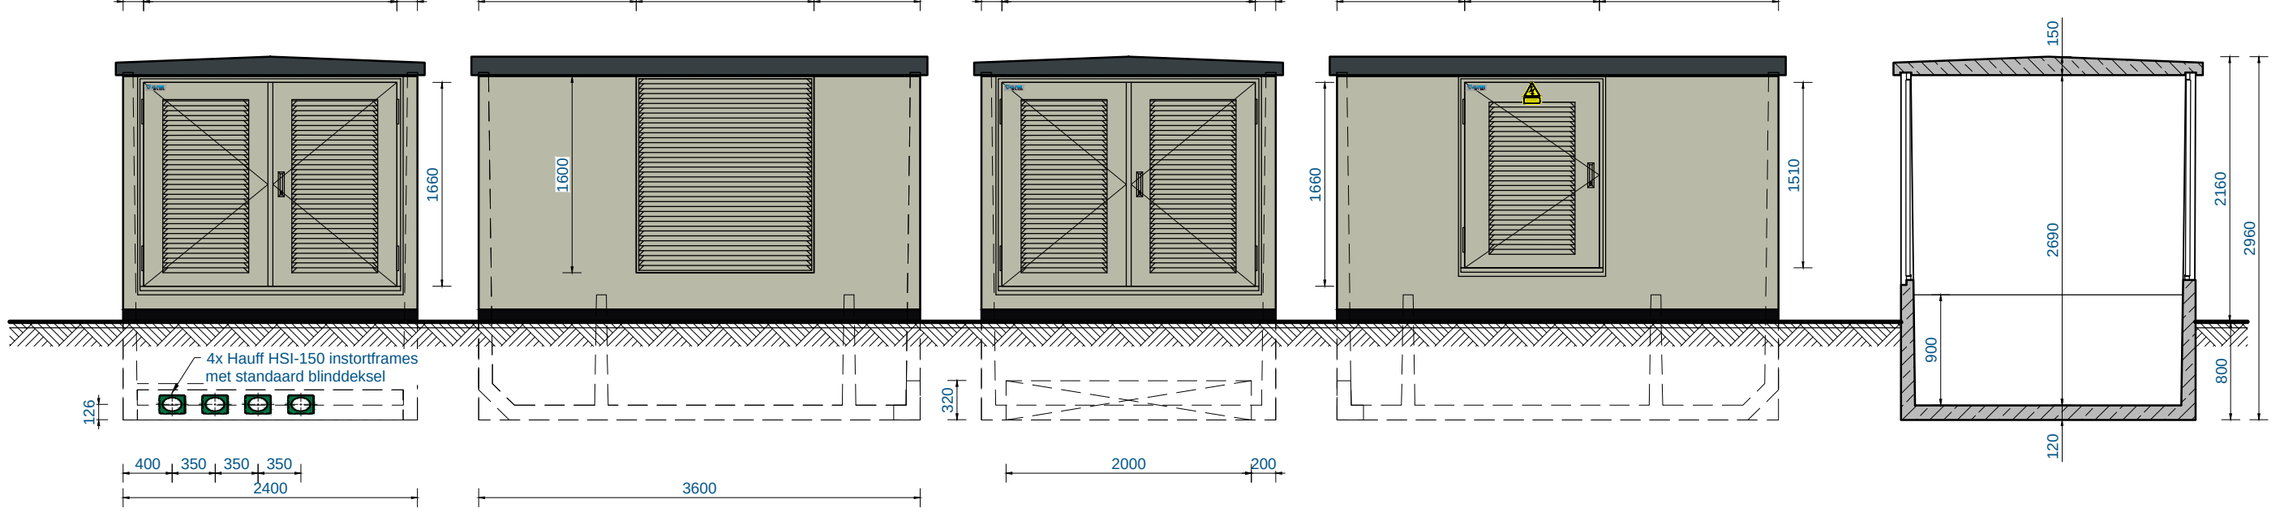

LINKER ZIJAANZICHT

VOORAANZICHT

RECHTER ZIJAANZICHT

ACHTERAANZICHT

DOORSNEDE

EIGENDOM VAN ALFEN TE ALMERE, NL
VERMENIGVULDIGEN OF MEDEDELING AAN DERDEN, IN WELKE VORM DAN OOK, IS ZONDER SCHRIFTELIJKE TOESTEMMING EIGENARES NIET GEOORLOOFD

WIJZIGINGEN
A. 17-7-2017 dgj - doorvoeringen en onderconstuctie MS installatie toegevoegd
B.
C.
D.
E.
F.
G.
H.
I.
J.
K.
L.

samenstelling: Compactstation CS360.24					
detail: ALFEN 2500kVA - Standaard					projectie amerikaans, maten in mm
ALFEN POWER TO ADAPT	offertenummer	getekend: dgj	05/25/18	formaat: PROJECTS-A3	schaal: 1:50
		gekonstr.: dgj	28-6-2017		
	ordernummer	status tekening: OBSOLETE		tekeningnummer: 7955A848	rev.: A