


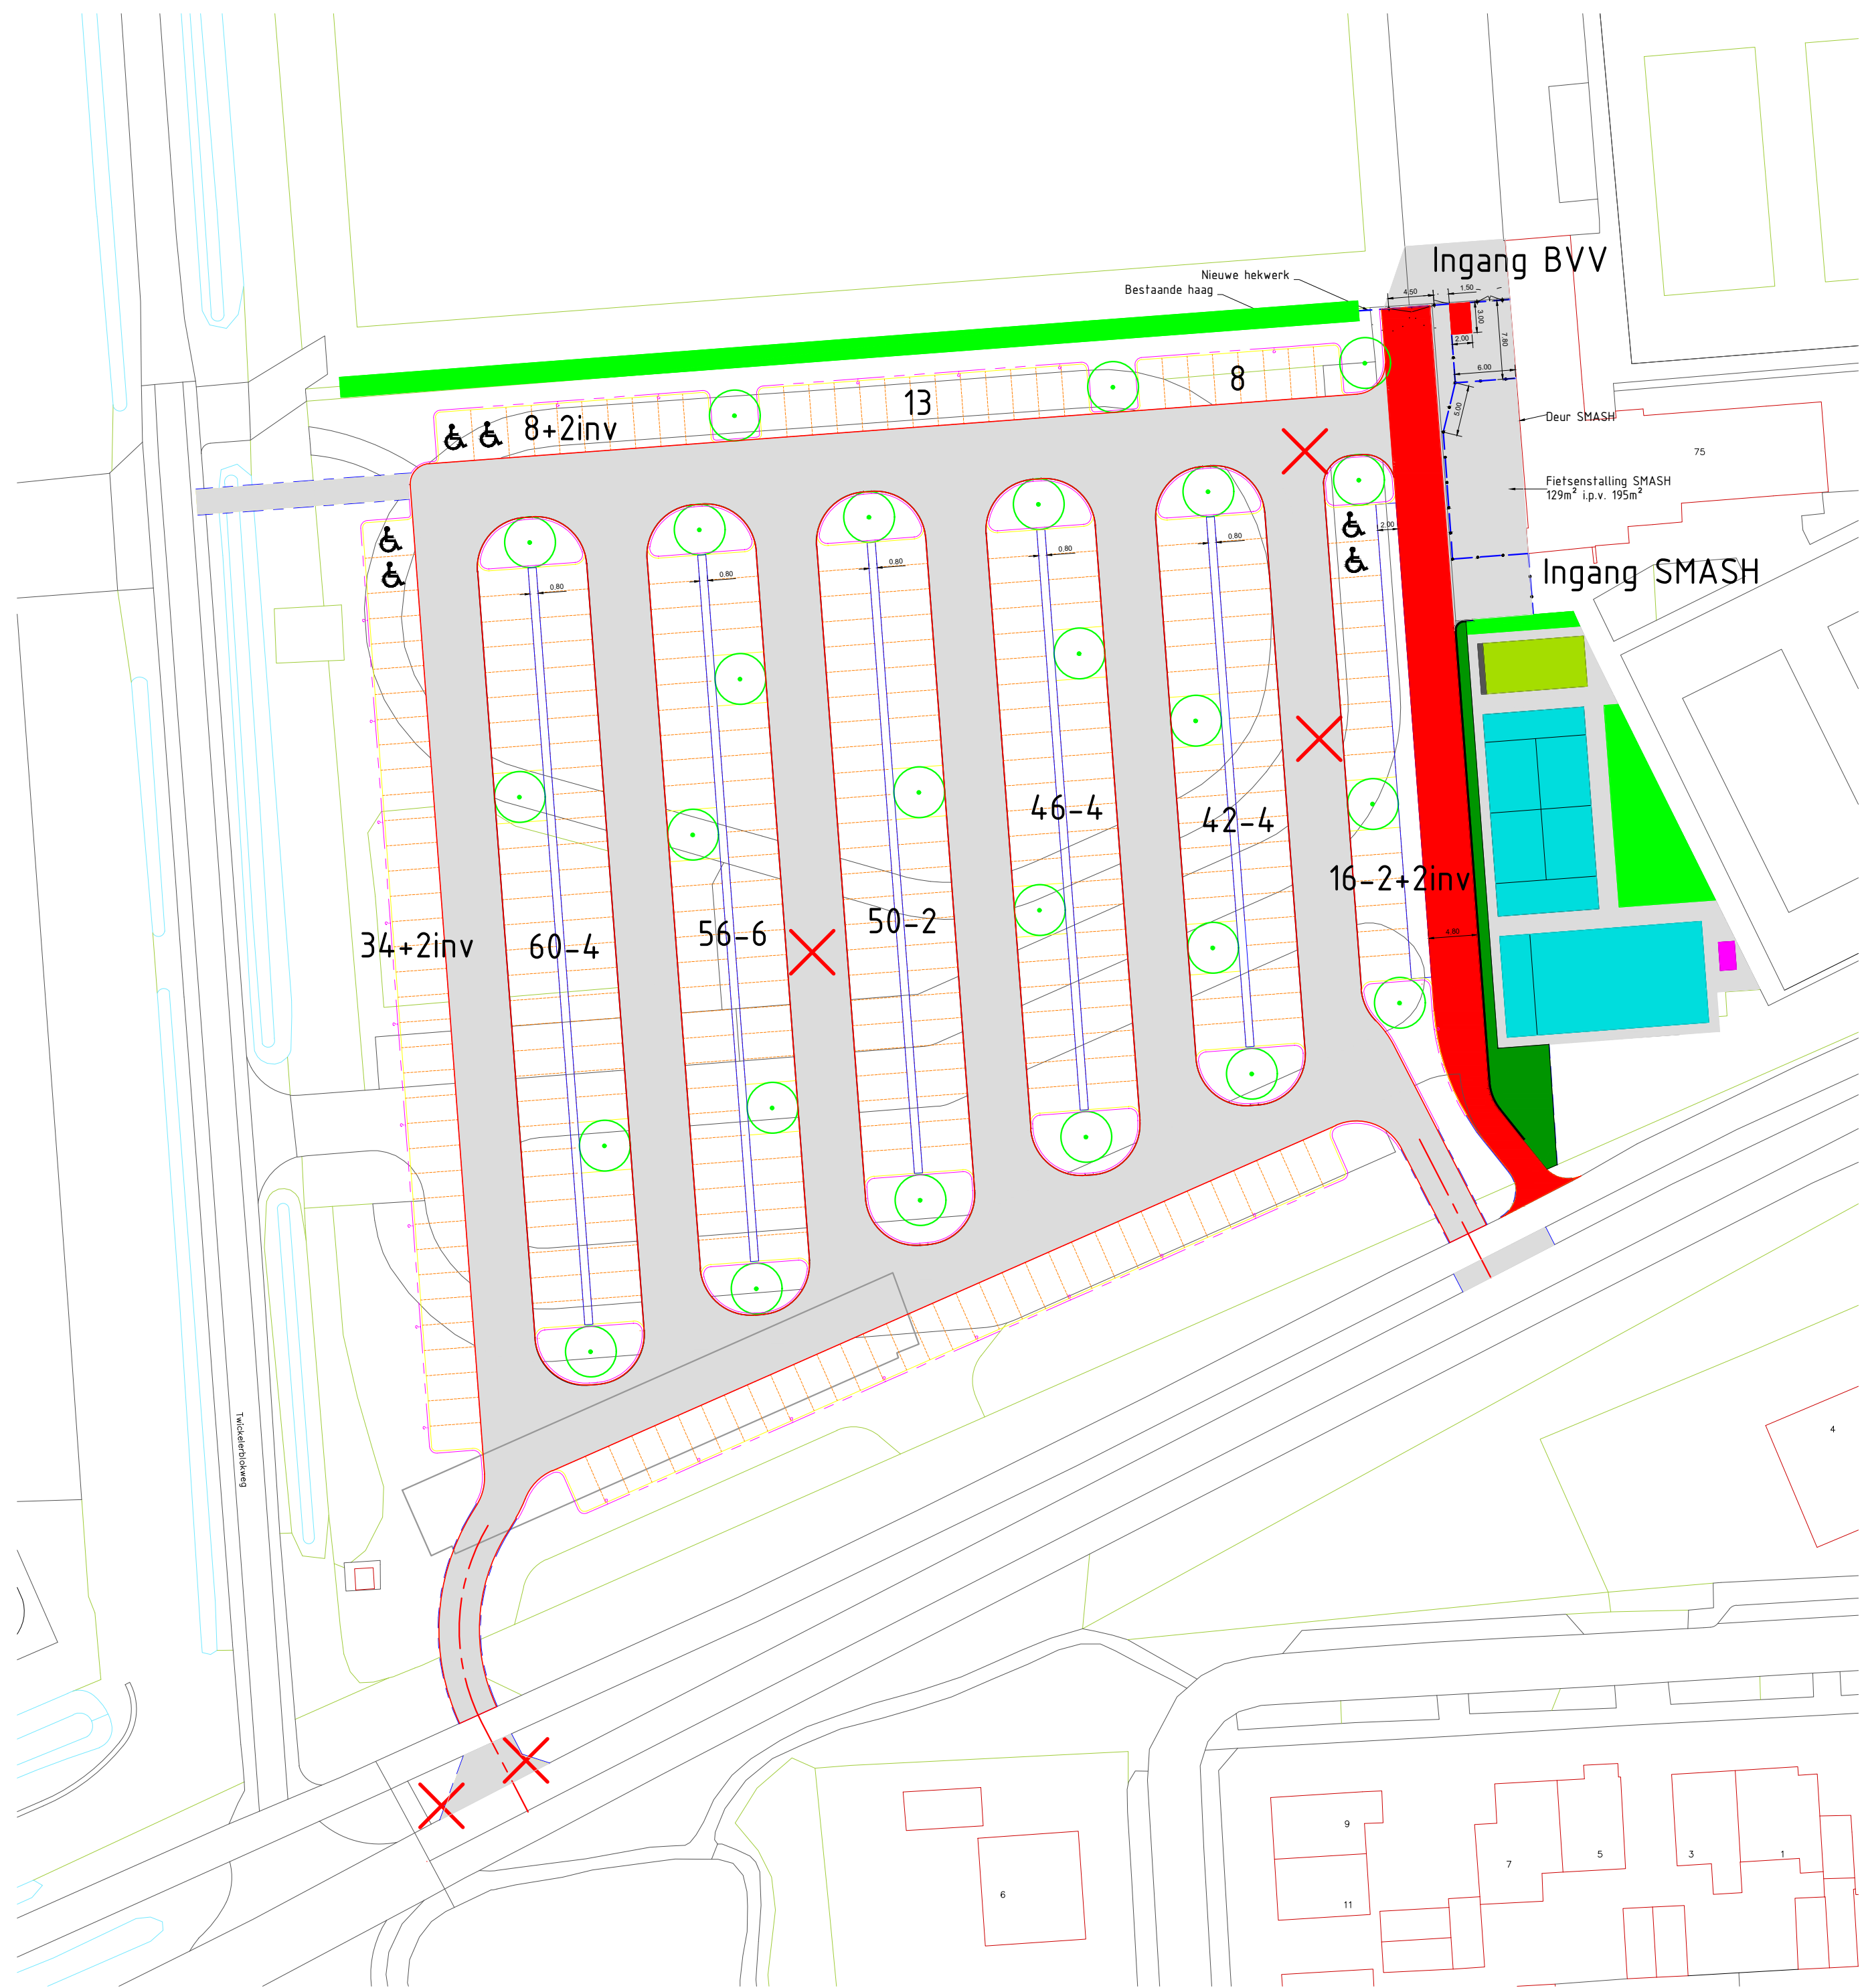

Versie - - - - -	Datum - - - - -	Omschrijving - - - - EERSTE UITGAVE	Tekenaar - - - - -
OPDRACHTGEVER Gemeente Borne PROJECT Parkeerterrein sportvelden Azelosestraat	OMSCHRIJVING Parkeerterrein Azelosestraat Inrichting Overzichtstekening	PROJECTNUMMER O1002A1 TEKENINGNUMMER T1-01	SCHAAL 1:500 FORMAAT A2
TEKENAAR A. Michiels PROJECTLEIDER M. van der Meer	Locatie: Blankenstein 134c 7943 PE Meppel info@plann-ing.nl www.plann-ing.nl	PLANN.ING adviseurs en ingenieurs	